
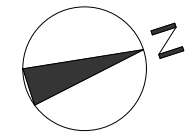


# 施設の配置・事業の概要

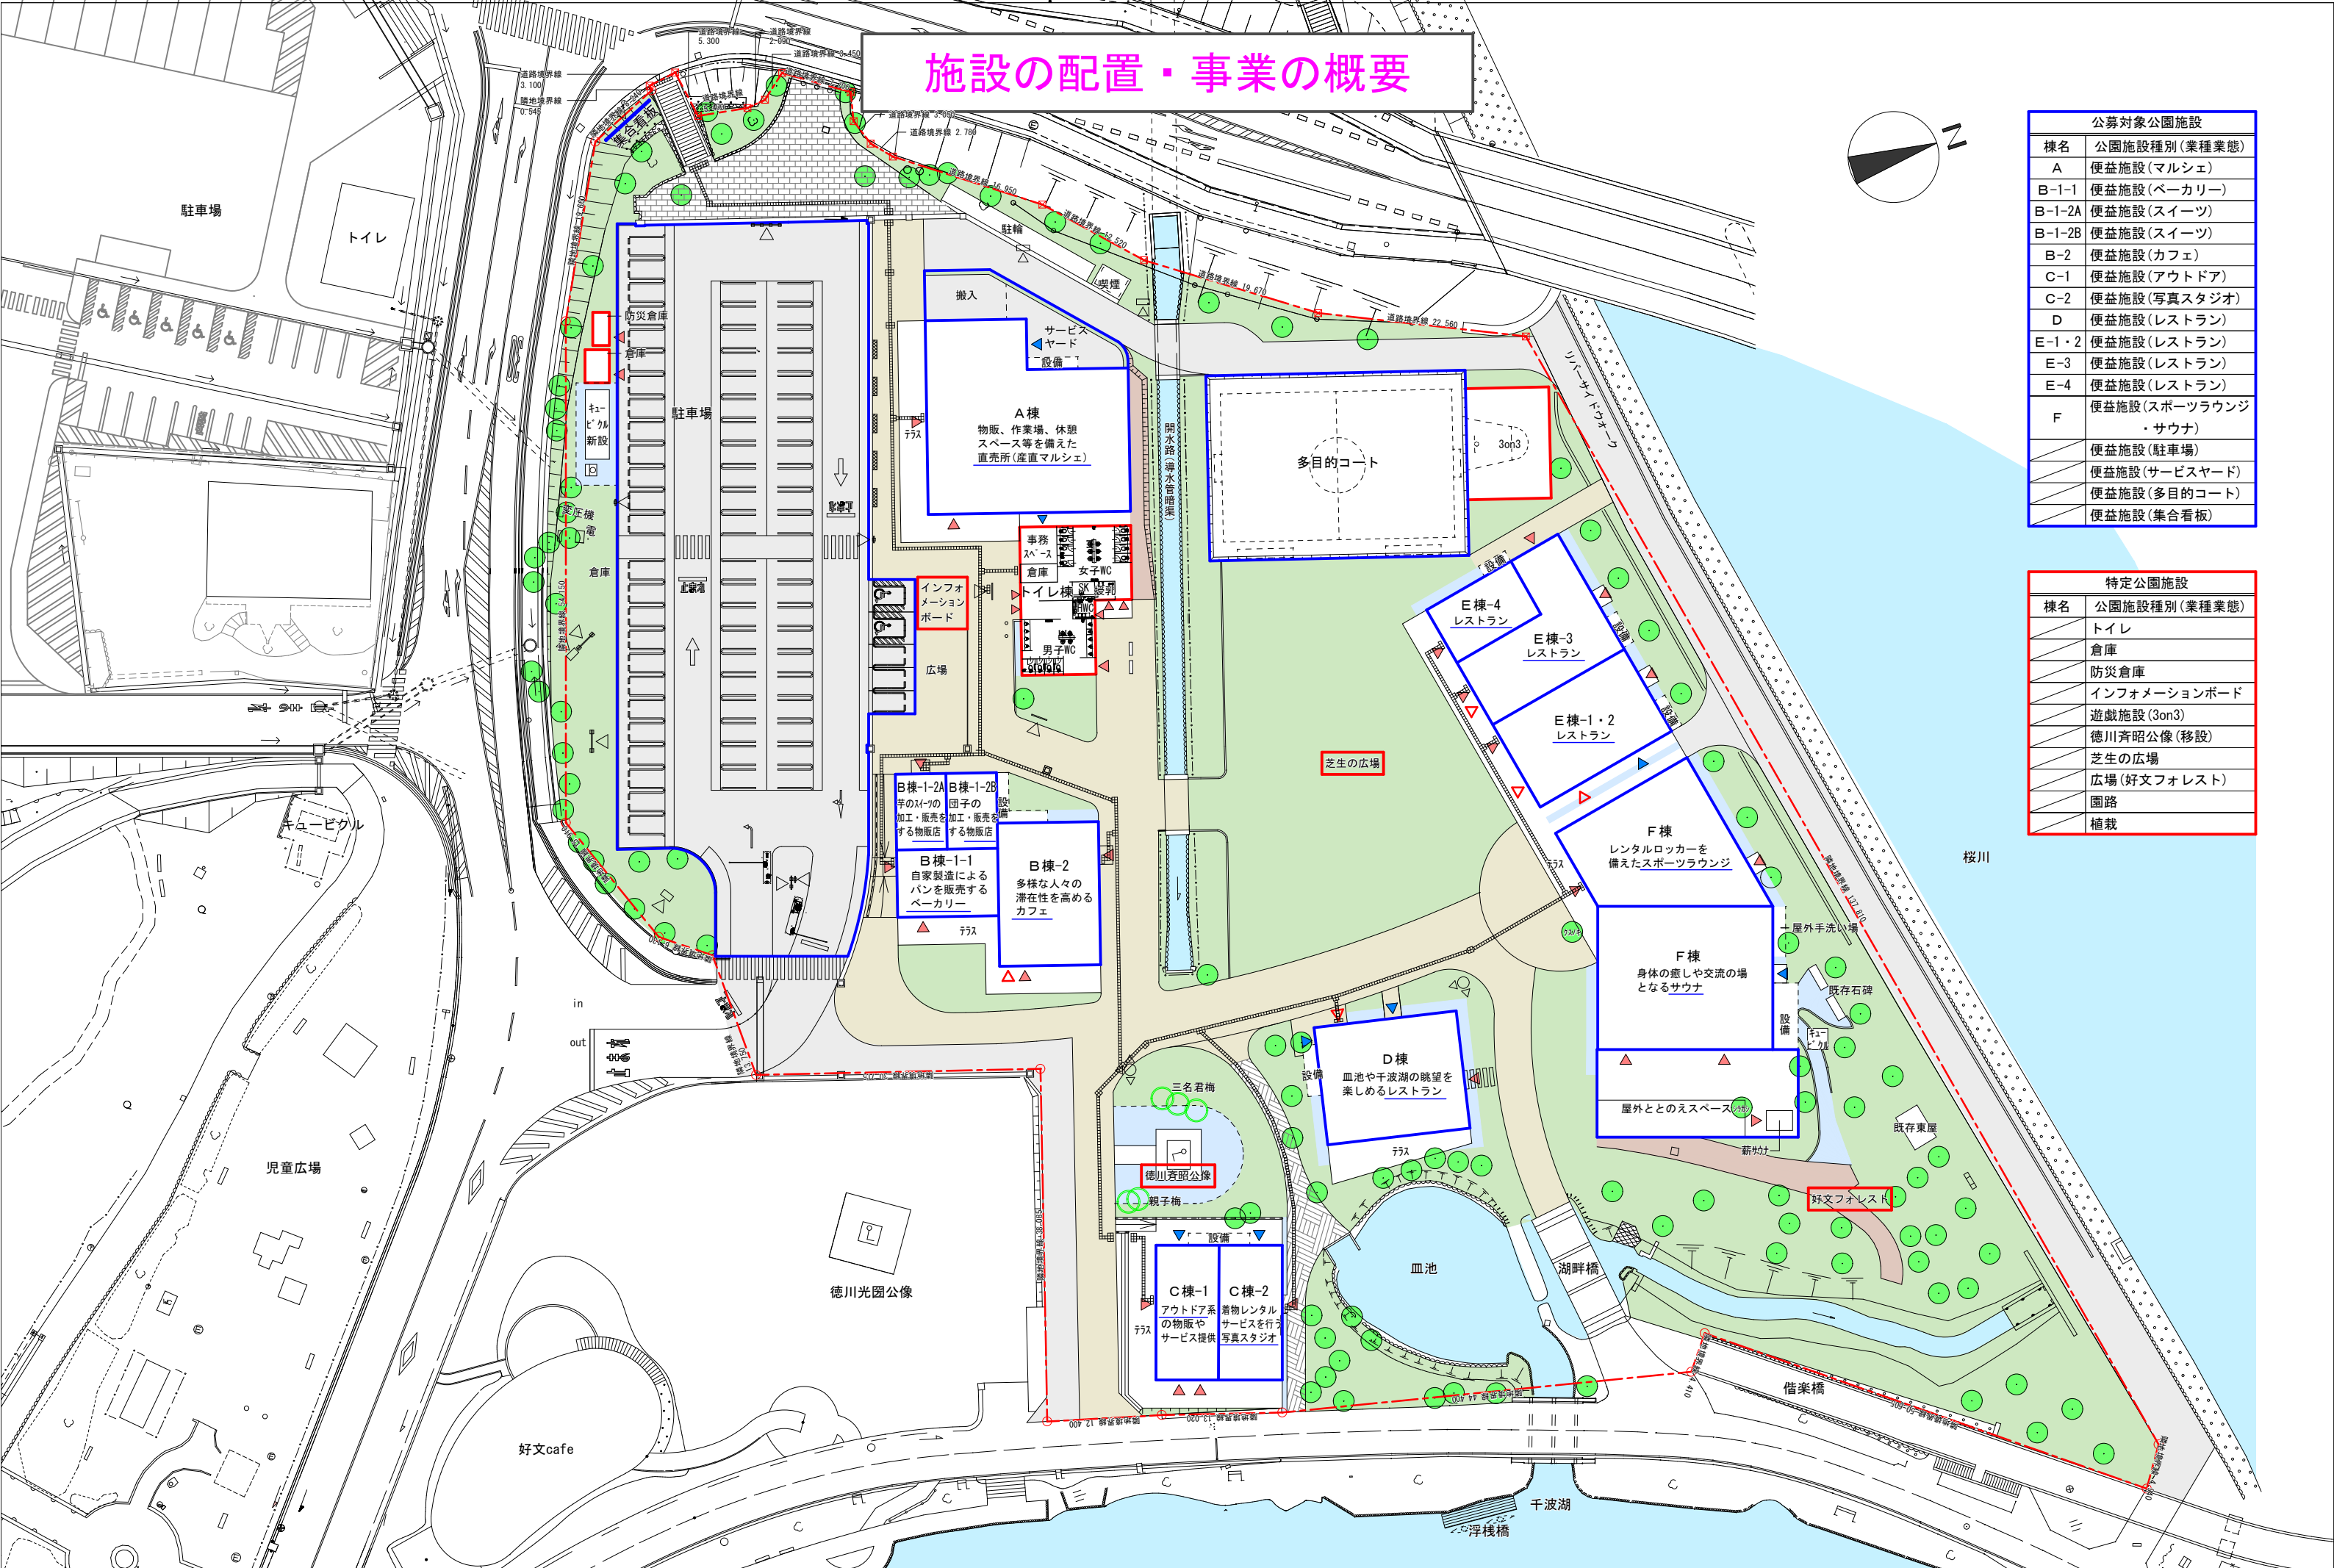

公募対象公園施設	
棟名	公園施設種別(業種業態)
A	便益施設(マルシェ)
B-1-1	便益施設(ベーカリー)
B-1-2A	便益施設(スイーツ)
B-1-2B	便益施設(スイーツ)
B-2	便益施設(カフェ)
C-1	便益施設(アウトドア)
C-2	便益施設(写真スタジオ)
D	便益施設(レストラン)
E-1・2	便益施設(レストラン)
E-3	便益施設(レストラン)
E-4	便益施設(レストラン)
F	便益施設(スポーツラウンジ・サウナ)
	便益施設(駐車場)
	便益施設(サービスヤード)
	便益施設(多目的コート)
	便益施設(集合看板)

特定公園施設	
棟名	公園施設種別(業種業態)
	トイレ
	倉庫
	防災倉庫
	インフォメーションボード
	遊戯施設(3on3)
	徳川斉昭公像(移設)
	芝生の広場
	広場(好文フォレスト)
	園路
	植栽